OP cafè /job community – **La cucina del Palazzo**

caravatti_caravatti architetti Piazza San Paolo 4 Monza MB 20900 Italia T + 39 039 327425 www.caravatti.it

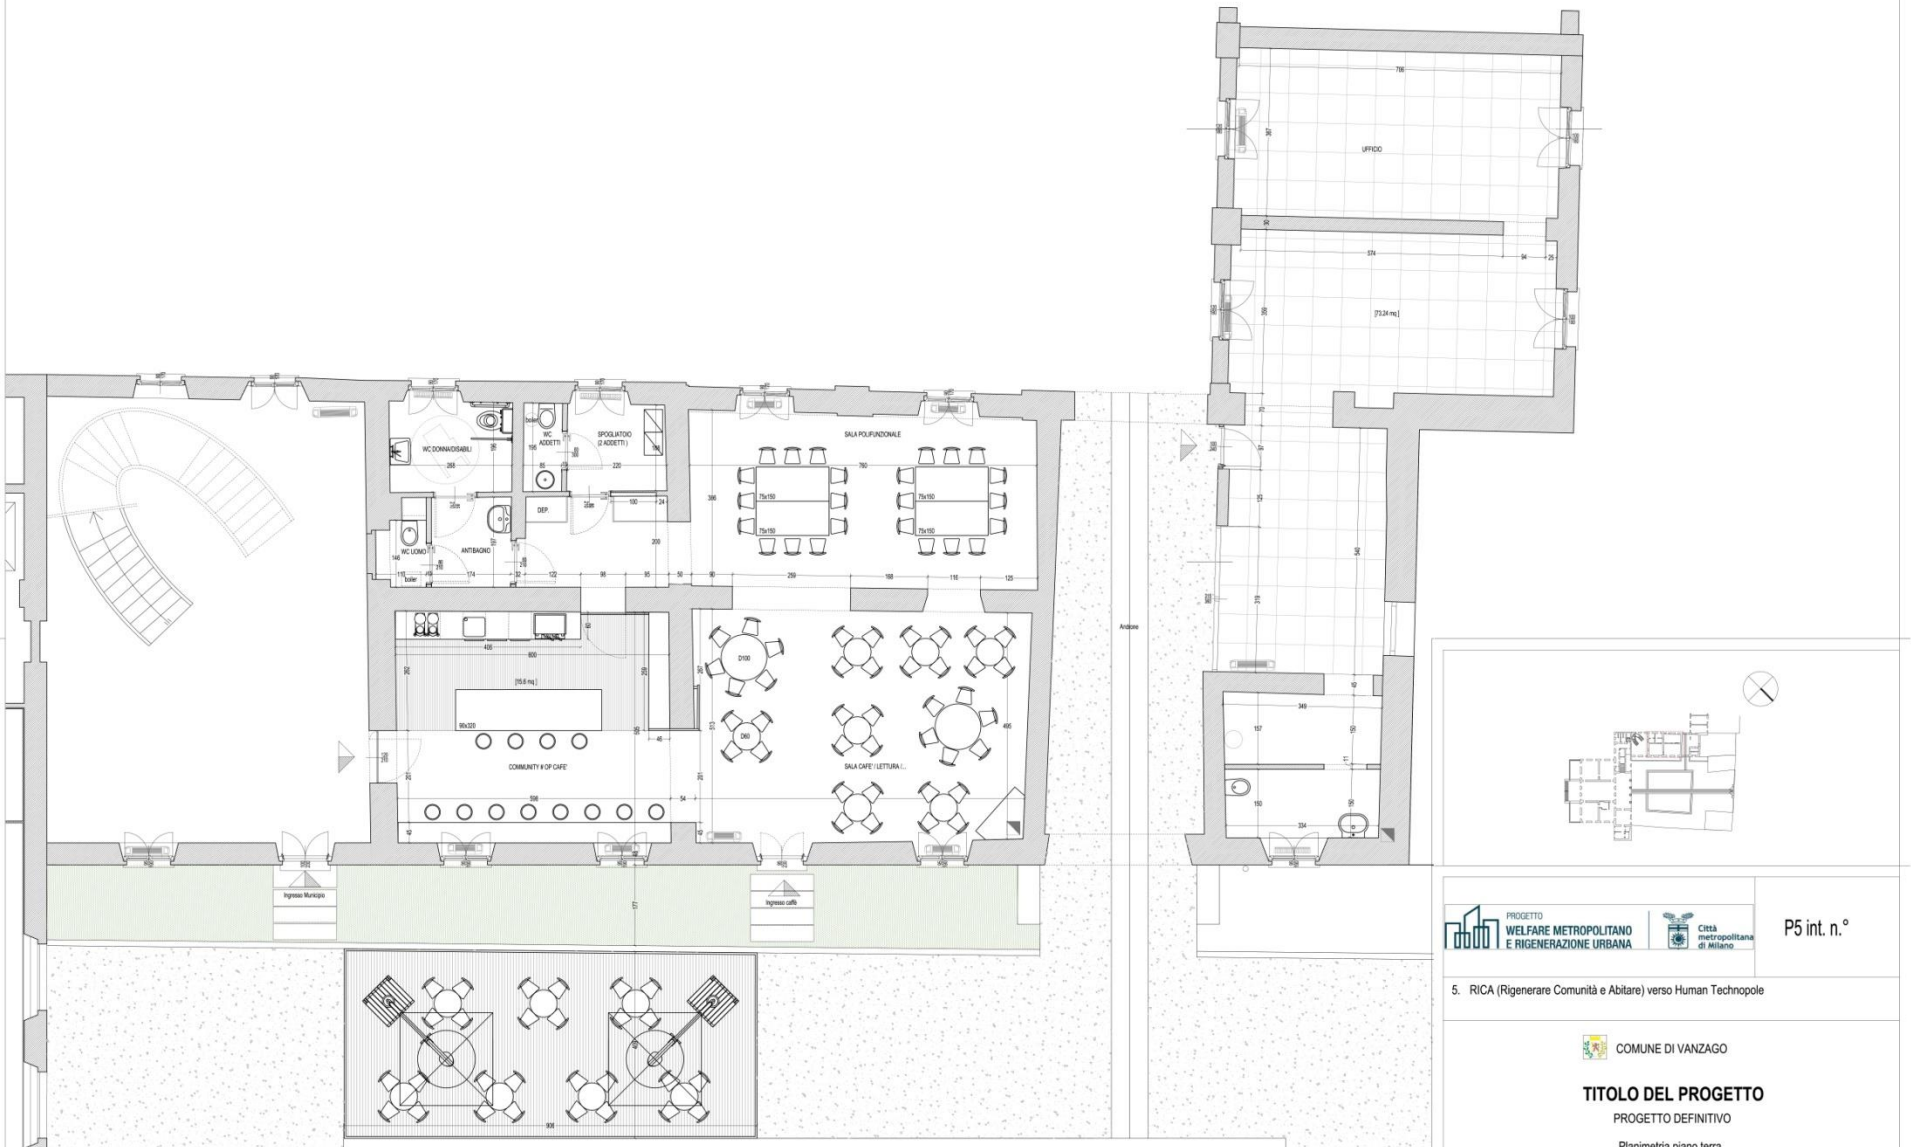

PROGETTO
WELFARE METROPOLITANO
E RIGENERAZIONE URBANA

Città metropolitana di Milano

P5 int. n.°

5. RICA (Rigenerare Comunità e Abitare) verso Human Technopole

COMUNE DI VANZAGO

TITOLO DEL PROGETTO

PROGETTO DEFINITIVO

Planimetria piano terra

Responsabile del Procedimento:

Progettista:

DATA | scala 1:50 | TAV.N.

OP cafè /job community – **Planimetria progetto**

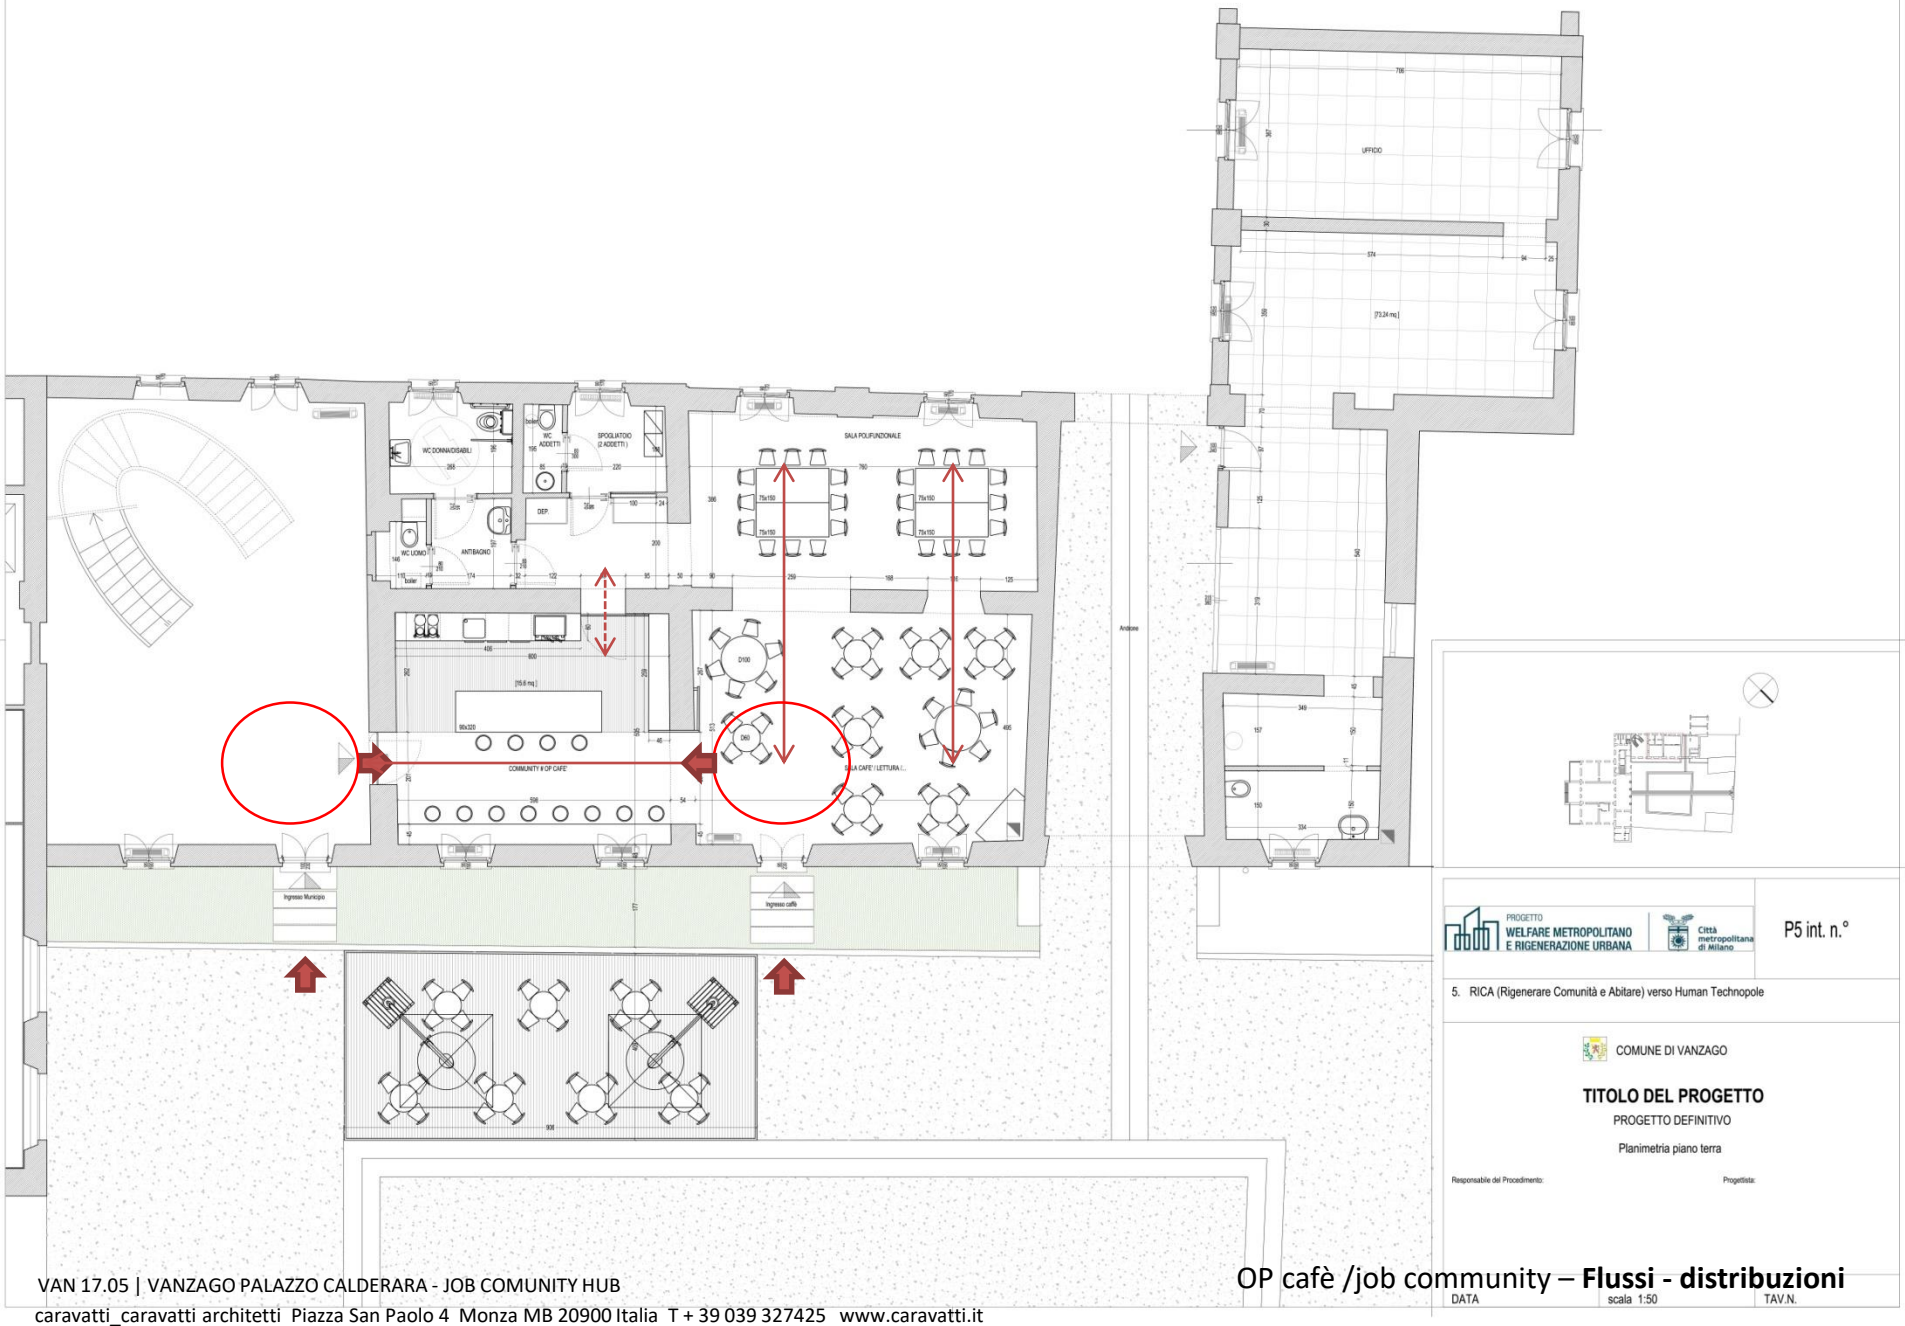

VAN 17.05 | VANZAGO PALAZZO CALDERARA - JOB COMUNITY HUB

OP cafè /job community – **Flussi - distribuzioni**

caravatti_caravatti architetti Piazza San Paolo 4 Monza MB 20900 Italia T + 39 039 327425 www.caravatti.it

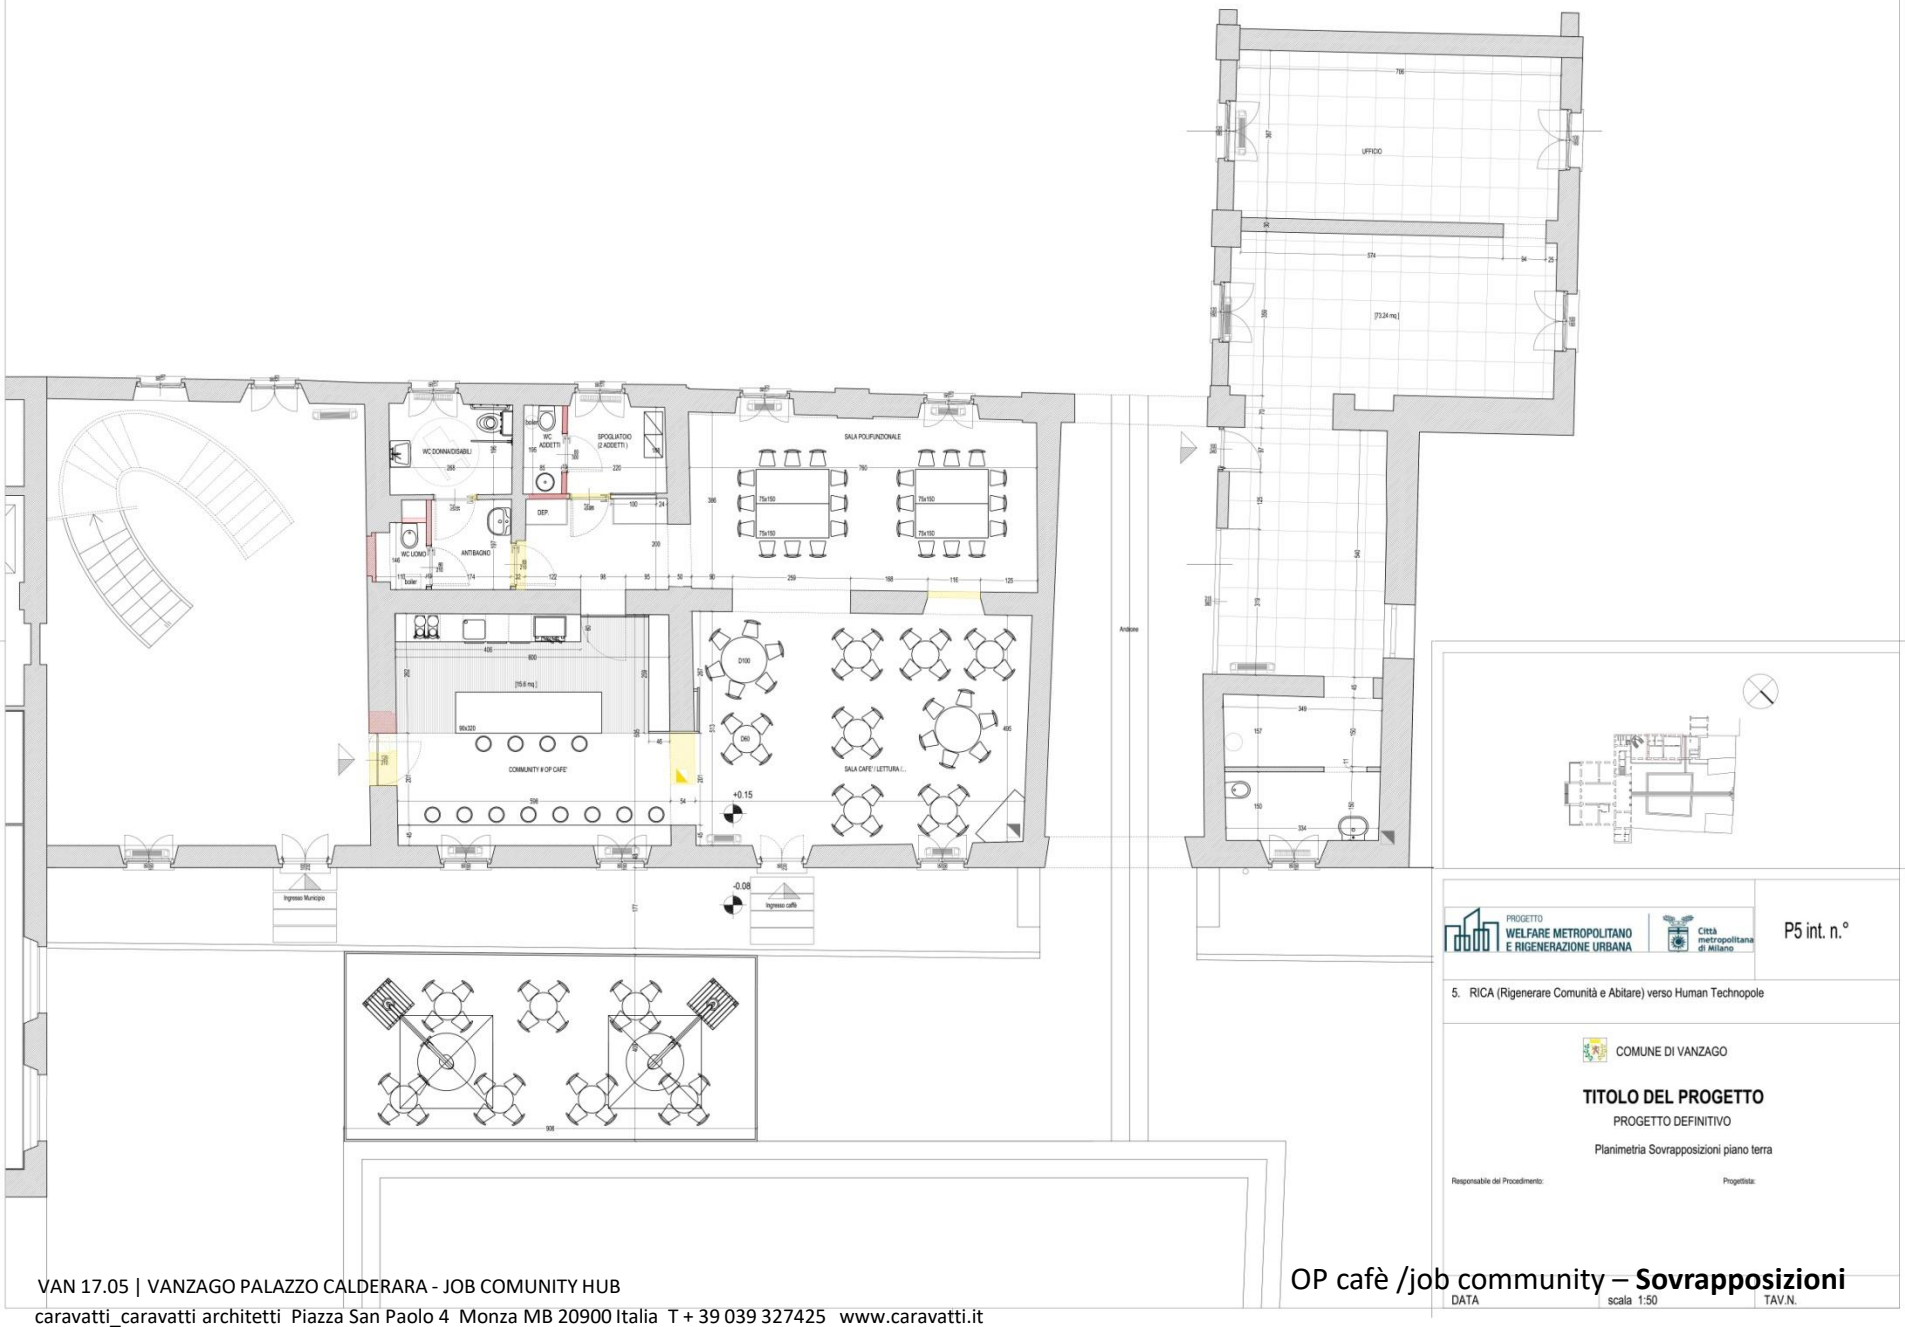

OP cafè /job community – **Sovrapposizioni**

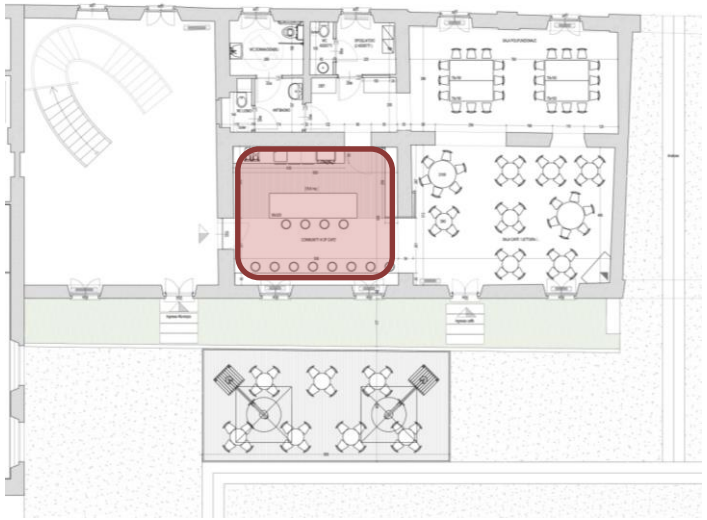

Look and fill / riferimenti

OP cafè /job community – **La cucina del Palazzo**

OP cafè /job community – **La cucina del Palazzo**

OP cafè /job community – **La cucina del Palazzo**

OP cafè /job community – **Stanza di ingresso**

OP cafè /job community – **Stanza di ingresso**

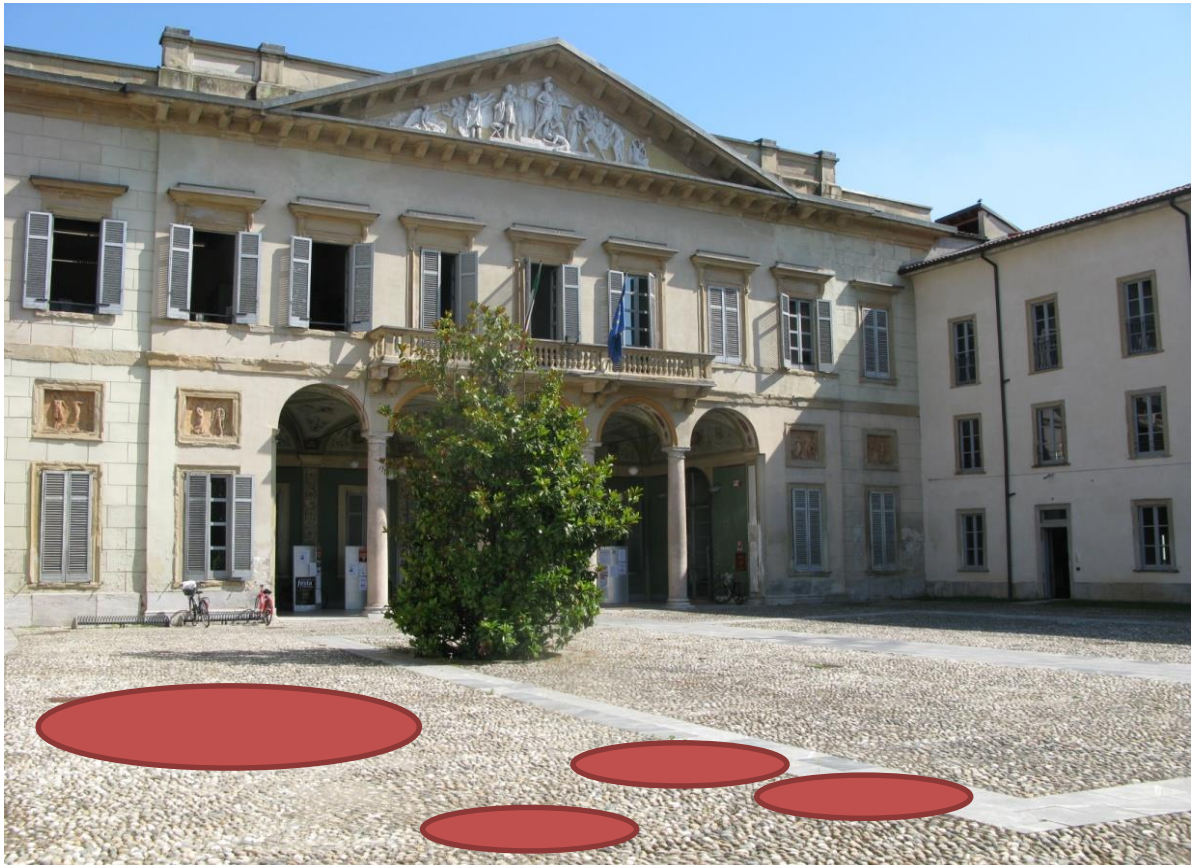

Piazza pubblica – sedute / installazioni

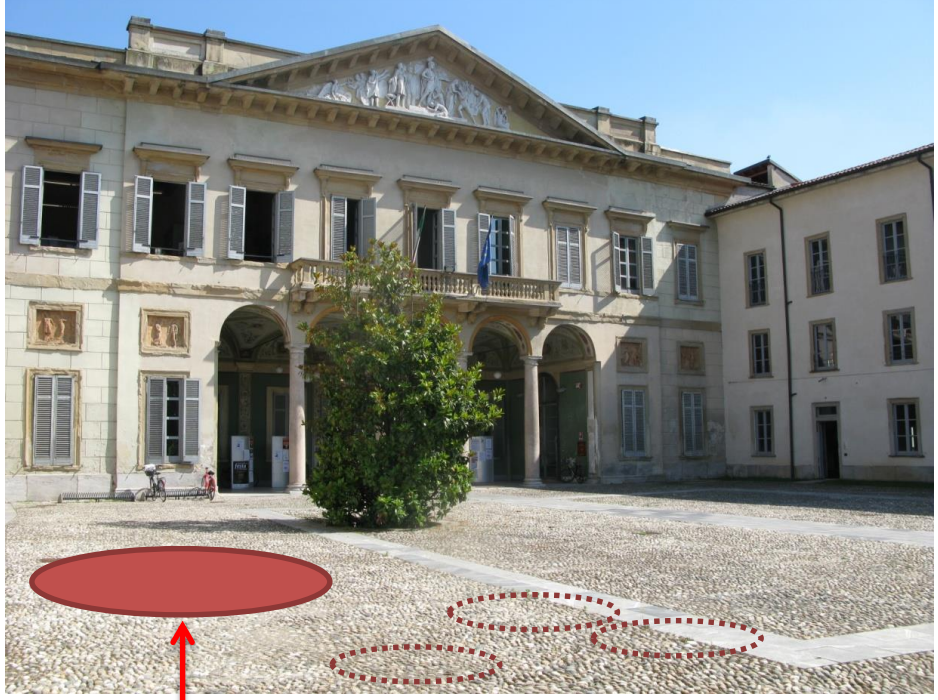

Seduta informale

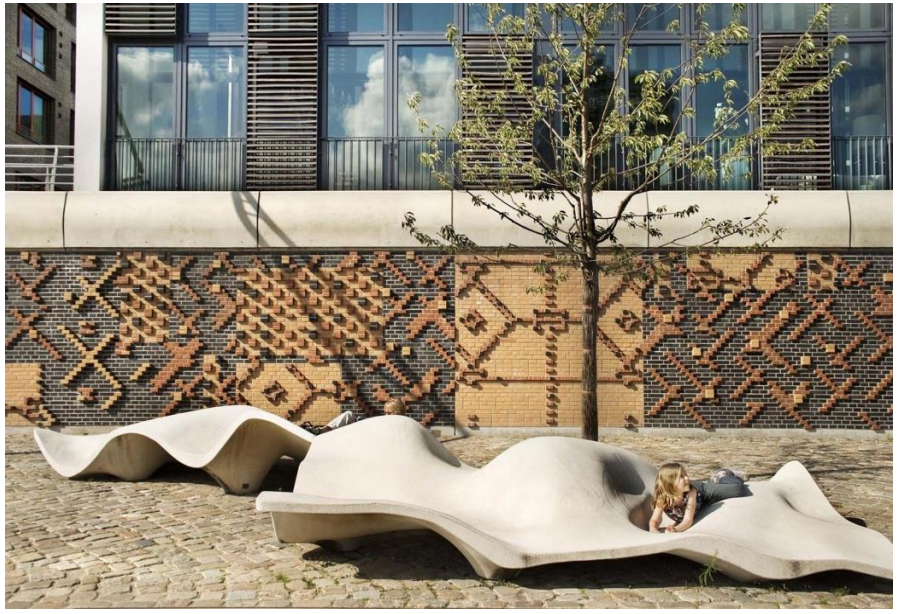

Composizione di sedute con illuminazione

giugno 2017

OP cafè /job community – **La cucina del Palazzo**

caravatti_caravatti architetti Piazza San Paolo 4 Monza MB 20900 Italia T + 39 039 327425 www.caravatti.it